



PREFEITURA MUNICIPAL DE MARILÂNDIA

Rua Ângela Savernini, S/Nº, centro - CEP.: 29725-000 - Marilândia-ES
Pabx.: 724-1201 - Fax.: 724-1294 - C.G.C. 27.744.176/0001-04
E-mail.: semad@colatina.com.br

LEI Nº 410 DE 27 DE NOVEMBRO DE 2001.

AUTORIZA DOAÇÃO.

Faço saber que a Câmara Municipal de Marilândia, do Estado do Espírito Santo, **Aprovou e Eu Sanciono** a seguinte **LEI**:

Art. 1º - Fica o Poder Executivo autorizado a doar para o Sindicato dos trabalhadores Rurais de Colatina, Marilândia, São Domingos do Norte e Governador Lindenberg, o lote urbano nº 02, medindo 120,90 m² localizado no loteamento desta Prefeitura entre as Ruas Ettore Milanezi, Rua Adolfo Dadalto, Rua Dionisio Falqueto e Conjunto Habitacional Honório Passamani.

Parágrafo Único- A localização e confrontações fazem parte do croqui anexo.

Art. 2º - Ocorrendo desmembramento do respectivo Sindicato, o imóvel pertencerá ao Sindicato dos Trabalhadores Rurais deste Município.

Art. 3º - A obra do Sindicato será construída no prazo de 02 (dois) anos, a contar da publicação desta Lei.

Art. 4º- Esta Lei entra em vigor na data de sua publicação, revogadas as disposições em contrário.

Registre-se, Publique-se e Cumpra-se.

Gabinete do Prefeito Municipal de Marilândia, 27 de novembro de 2001.


JOSÉ CARLOS MILANEZI
Prefeito Municipal

O presente ato foi publicado
nesta Câmara Municipal de
Marilândia - ES.
Em 27/11/2001
Servidor



PREFEITURA MUNICIPAL DE MARILÂNDIA

Rua Ângela Savernini, S/Nº, centro - CEP.: 29725-000 - Marilândia-ES
Pabx.: 724-1201 - Fax.: 724-1294 - C.G.C. 27.744.176/0001-04
E-mail.: semad@colatina.com.br

Registrada na SEMAD.
Da P.M.M. Em,
27/11/2001.

Secretário da SEMAD.

Davi Larado Felipe
Secretário da SEMAD

Data de Publicação

O presente ato foi publicado
nesta Prefeitura Municipal de
Marilândia - ES.


Em 27/11/2001

Servidor

Davi Larado Felipe
Secretário da SEMAD

PERFIL

TOPOGRAFIA E TERRAPLANAGEM

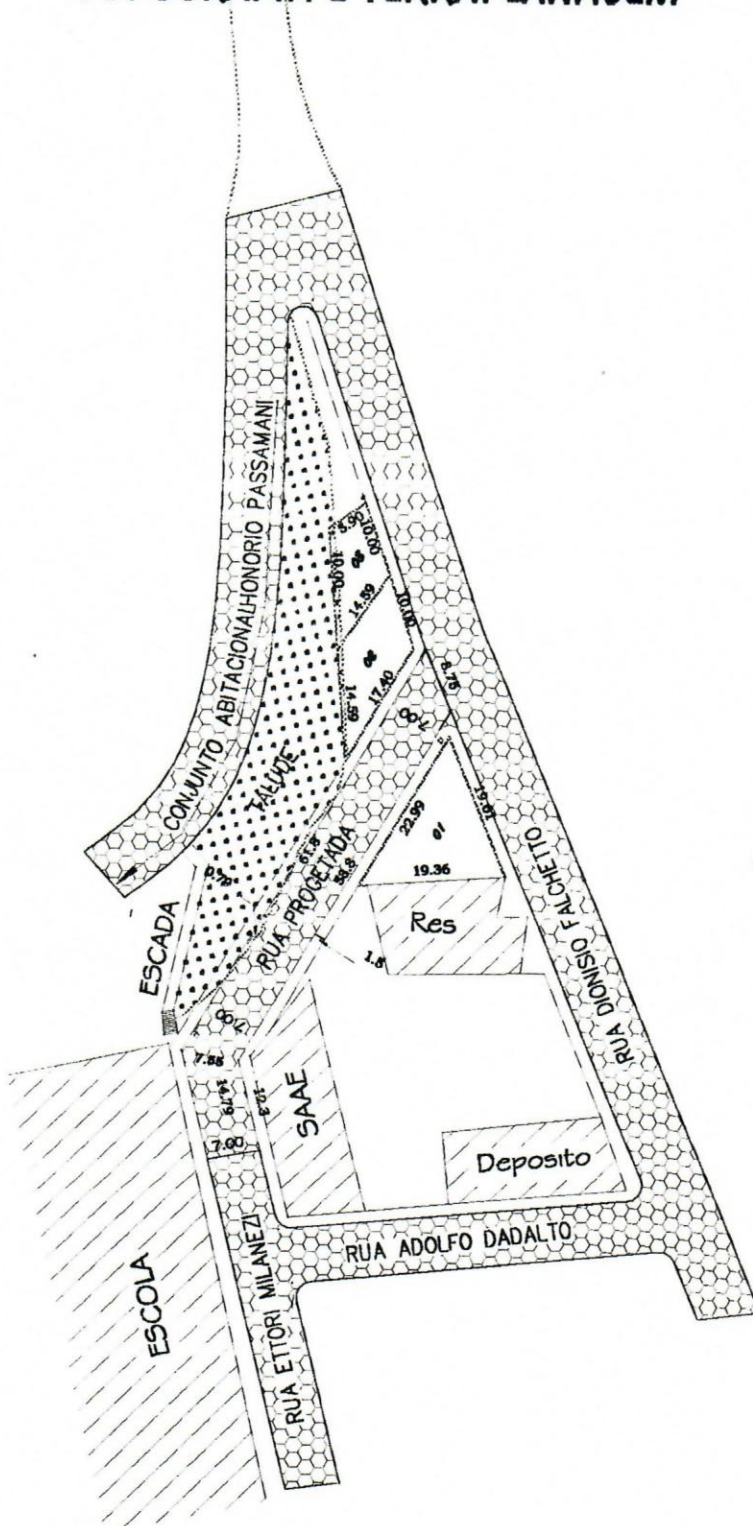

AREA 01 = 182.32 m2

AREA 02 = 120.90 m2

AREA 03 = 88.43 m2

RUA PROJÉTADA

AREA = 500.04 m2

PROP P M MARILÁNDIA	TOPOGRAFO EVANDRO VERMELHO	DESENHO EVANDRO VERMELHO	ESCALA 1/1000
PROJETO RUA PROJÉTADA	FOLHA 01/01	RES. TECNICO VAGNER A. RANGEL	DATA 16/08/2001