



PREFEITURA MUNICIPAL DE MARILÂNDIA-ES.
Secretaria Municipal de Administração e Coordenação.
Rua Ângela Savergnini, 93 - CEP 29725-000 - Marilândia - ES
Fax: 3724-1294 - Telefone: 3724-1201
E-mail.: semad@colatina.com.br

O presente ato foi afixado nesta
Câmara Municipal de Marilândia - ES LEI Nº 436 DE 11 DE DEZEMBRO DE 2002

Em 11 / 12 / 2002

SERVIDOR

Rosângela Dadalto Coradini
Diretora Administrativa

AUTORIZA PERMUTAR BEM IMÓVEL

Faço saber que a Câmara Municipal de Marilândia, do Estado do Espírito Santo, no uso de suas atribuições legais e de conformidade com o artigo 17 da Lei nº 8.666 de 21/06/1993 e suas alterações, **Aprovou e Eu Sanciono** a seguinte **LEI**:

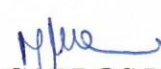
Artigo 1º - Fica o Chefe do Poder Executivo autorizado a permutar a posse do terreno constante do lote nº 03 medindo 900 m² (novecentos metros quadrados), na quadra A do loteamento desta Prefeitura localizada entre as Ruas Luiz Catelan, Ângela Savergnini, Dionísio Falchetto e Rio Liberdade, Marilândia – ES., com o terreno de propriedade do Governo do Estado do Espírito Santo destinado a edificação do Fórum Desembargador Alfredo Cabral, Comarca de Marilândia, medindo 664,17 m² (seiscentos e sessenta e quatro metros, dezessete centímetros quadrados) situado na Avenida Dom Bosco em Marilândia – ES.

Parágrafo único – A localização e as confrontações das áreas constantes no caput deste artigo, estão descritas nas plantas, Anexos I e II, que integram esta Lei.

Artigo 2º - A presente Lei entra em vigor na data de sua publicação, revogadas as disposições em contrário.

Registre-se, Publique-se e Cumpra-se.

Prefeitura Municipal de Marilândia em, 11 de dezembro de 2002.


JOSÉ CARLOS MILANEZI
Prefeito Municipal

Registrada na SEMAD.
Da P.M.M. Em,
11/12/2002.

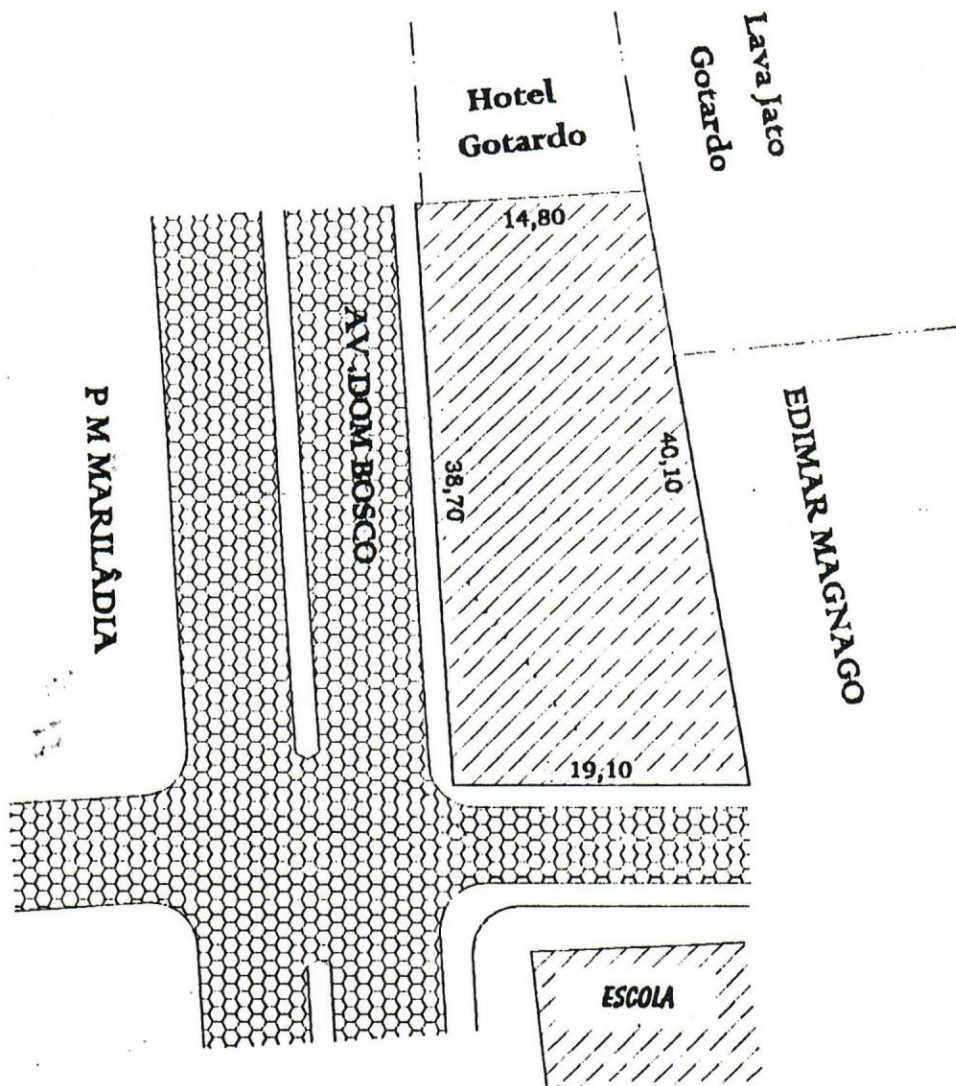

Secretário da SEMAD.
Davi Loredo Felipe
Secretário da SEMAD

Data de Publicação
O presente ato foi afixado nesta
Prefeitura Municipal de Marilândia - ES
Em 11 / 12 / 2002
SERVIDOR

Davi Loredo Felipe
Secretário da SEMAD

PERFIL

TOPOGRAFIA E TERRAPLANAGEM



PROP P M MARILÂNDIA	TOPOGRAFO EVANDRO VERMELHO	DESENHO EVANDRO VERMELHO	ESCALA 1/500
AREA 664.17 M2	PERIMETRO 112.70 M	RES. TECNICO VAGNER A. RANGEL	DATA 22/10/2001