



PREFEITURA MUNICIPAL DE MARILÂNDIA-ES.
GABINETE DO PREFEITO
Rua Ângela Savernini, 93 - CEP 29725-000 - Marilândia -
ES
Fax:3724-1294 - Telefone: 3724-1201
E-mail.:semad@colatina.com.br

LEI Nº 775, de 15 de abril de 2008.

EMENTA: AUTORIZA O CHEFE DO PODER EXECUTIVO MUNICIPAL A DOAR LOTE PARA A CONSTRUÇÃO DE DELEGACIA DE POLICIA CIVIL NA CIDADE DE MARILÂNDIA/ES

O Prefeito Municipal de Marilândia, Estado do Espírito Santo, faz saber que a Câmara Municipal, Aprovou e Eu Sanciono a seguinte Lei:

Art. 1º - Fica o Chefe do Poder Executivo Municipal autorizado a doar 01 (um) lote de terra urbana medindo 102,90 m2 (cento e dois metros quadrados e noventa centímetros), localizado no loteamento desta prefeitura, localizado na rua Ettore Milanezi, confrontando-se por seus diversos lados com os lotes, 01,07 e 08, ao Governo do Estado do Espírito Santo com a finalidade de construção da Delegacia de Polícia Civil na Cidade de Marilândia/ES.

Parágrafo Único : A localização e confrontações fazem parte do croqui em anexo.

Art. 2º - A referida doação é valida somente para a construção citada no "caput" do artigo 1º desta Lei, e, no caso de utilização para outro fim, este será revertido para o município de Marilândia/ES.

Parágrafo Único : O donatário deverá proceder à construção citada no artigo 1º no prazo de 02 (dois) anos.

Art. 3º - Esta Lei entra em vigor na data de sua publicação, revogando-se disposições em contrário.

Registre-se. Publique-se. Cumpra-se.

Marilândia/ES, 15 de abril de 2008.

OSMAR PASSAMANI
Prefeito Municipal

Registrada na SEMAD
Da P.M.M. Em,
15/04/2008.

Maria Natalina Casali
Secretária da SEMAD.
SECRETÁRIA DA SEMAF




Marília dos Santos
Assessora de Gabinete

Data de Publicação

O PRESENTE ATO FOI AFIKADO NESTA PREFEITURA MUNICIPAL DE MARILÂNDIA ESPÍRITO SANTO EM 15 / 04 / 20 08

Gilmara Passamani Pereira
AUXILIAR DE ESCRITURÁRIO
MAT. N.º 039

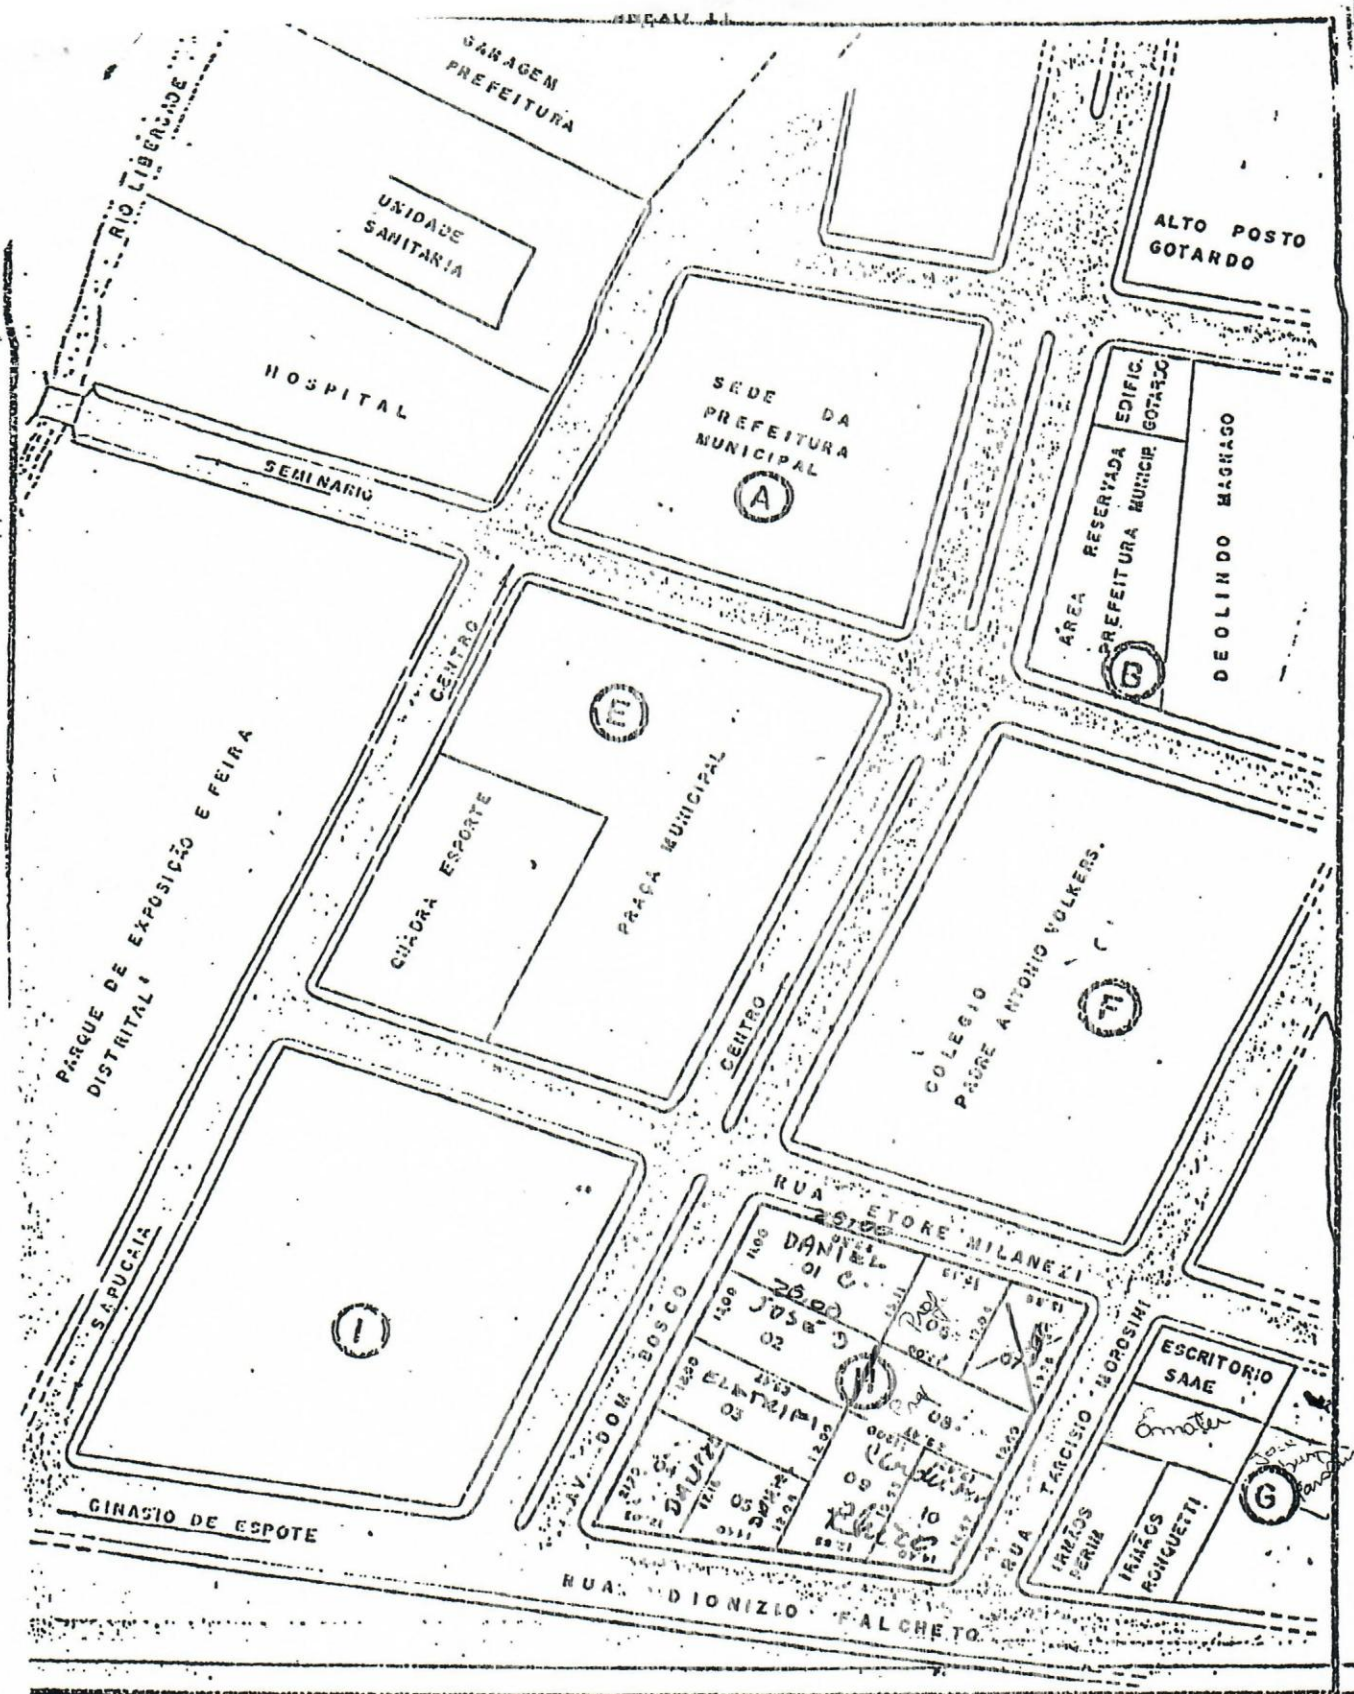

PREFEITURA MUNICIPAL DE MARILÂNDIA
 GABINETE DO PREFEITO TEL. 724 1201
 RUA SÃO TARCISIO - 10 - CEP. 20725-000

LOTE	ÁREA	LOTE	ÁREA
01	332.51 m ²	06	102.90 m ²
02	305.64 m ²	07	247.97 m ²
03	305.64 m ²	08	305.64 m ²

Considerando que a Av. Dom Bosco e as Ruas Estre Milanezi, Dionisio Falchetto e Tarcisio Morosini, dispõe de:
 Rede de Energia Elétrica. Telefônica "Amor"

Nota
 66