


PLANTA BAIXA
ESC. 1/1000

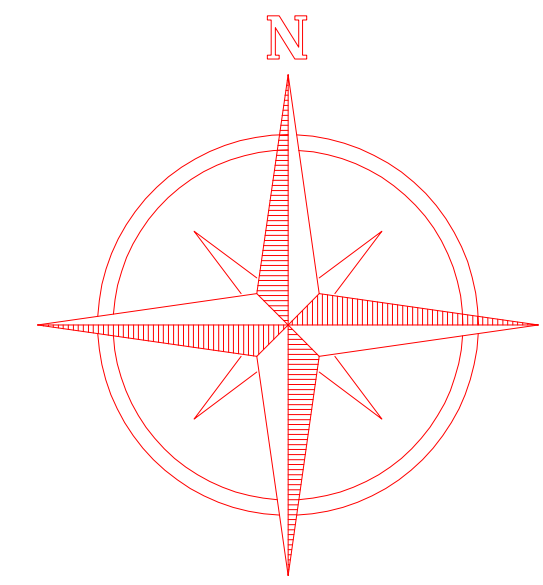

LUIZ VICENTE DE PAULA
VERMELHO
CPF: 527.706.807-49

332195.9482
7859599.8627
95.00

BOTA FORA
+19.350730
+40.598586

ES-360

332099.79
7859516.6183
95.00

GILDO JOSÉ
VERMELHO
CPF: 930.797.707-06

ROBERTO
CARLOS
ARRIVABENI
850.013.687-15



SÍTIO CONDURU
INCRA: 502.090.005.126-2
VALTER ARRIVABENI E
OUTROS
CPF: 050.948.957-53
MATRICULA: 239

GERALDO
ARRIVABENI
CPF: 057.684.437-38


GENESIO PEREIRA DO
NASCIMENTO
CPF: 020.313.117-78

- LEGENDA
- ALAGAMENTO EM CHEIAS
 - ESPELHO D'ÁGUA
 - DELIMITAÇÃO ÁREA DE APP

ESPELHO D'ÁGUA
ÁREA: 57.350,00 m²
PERÍMETRO: 2.340,10m

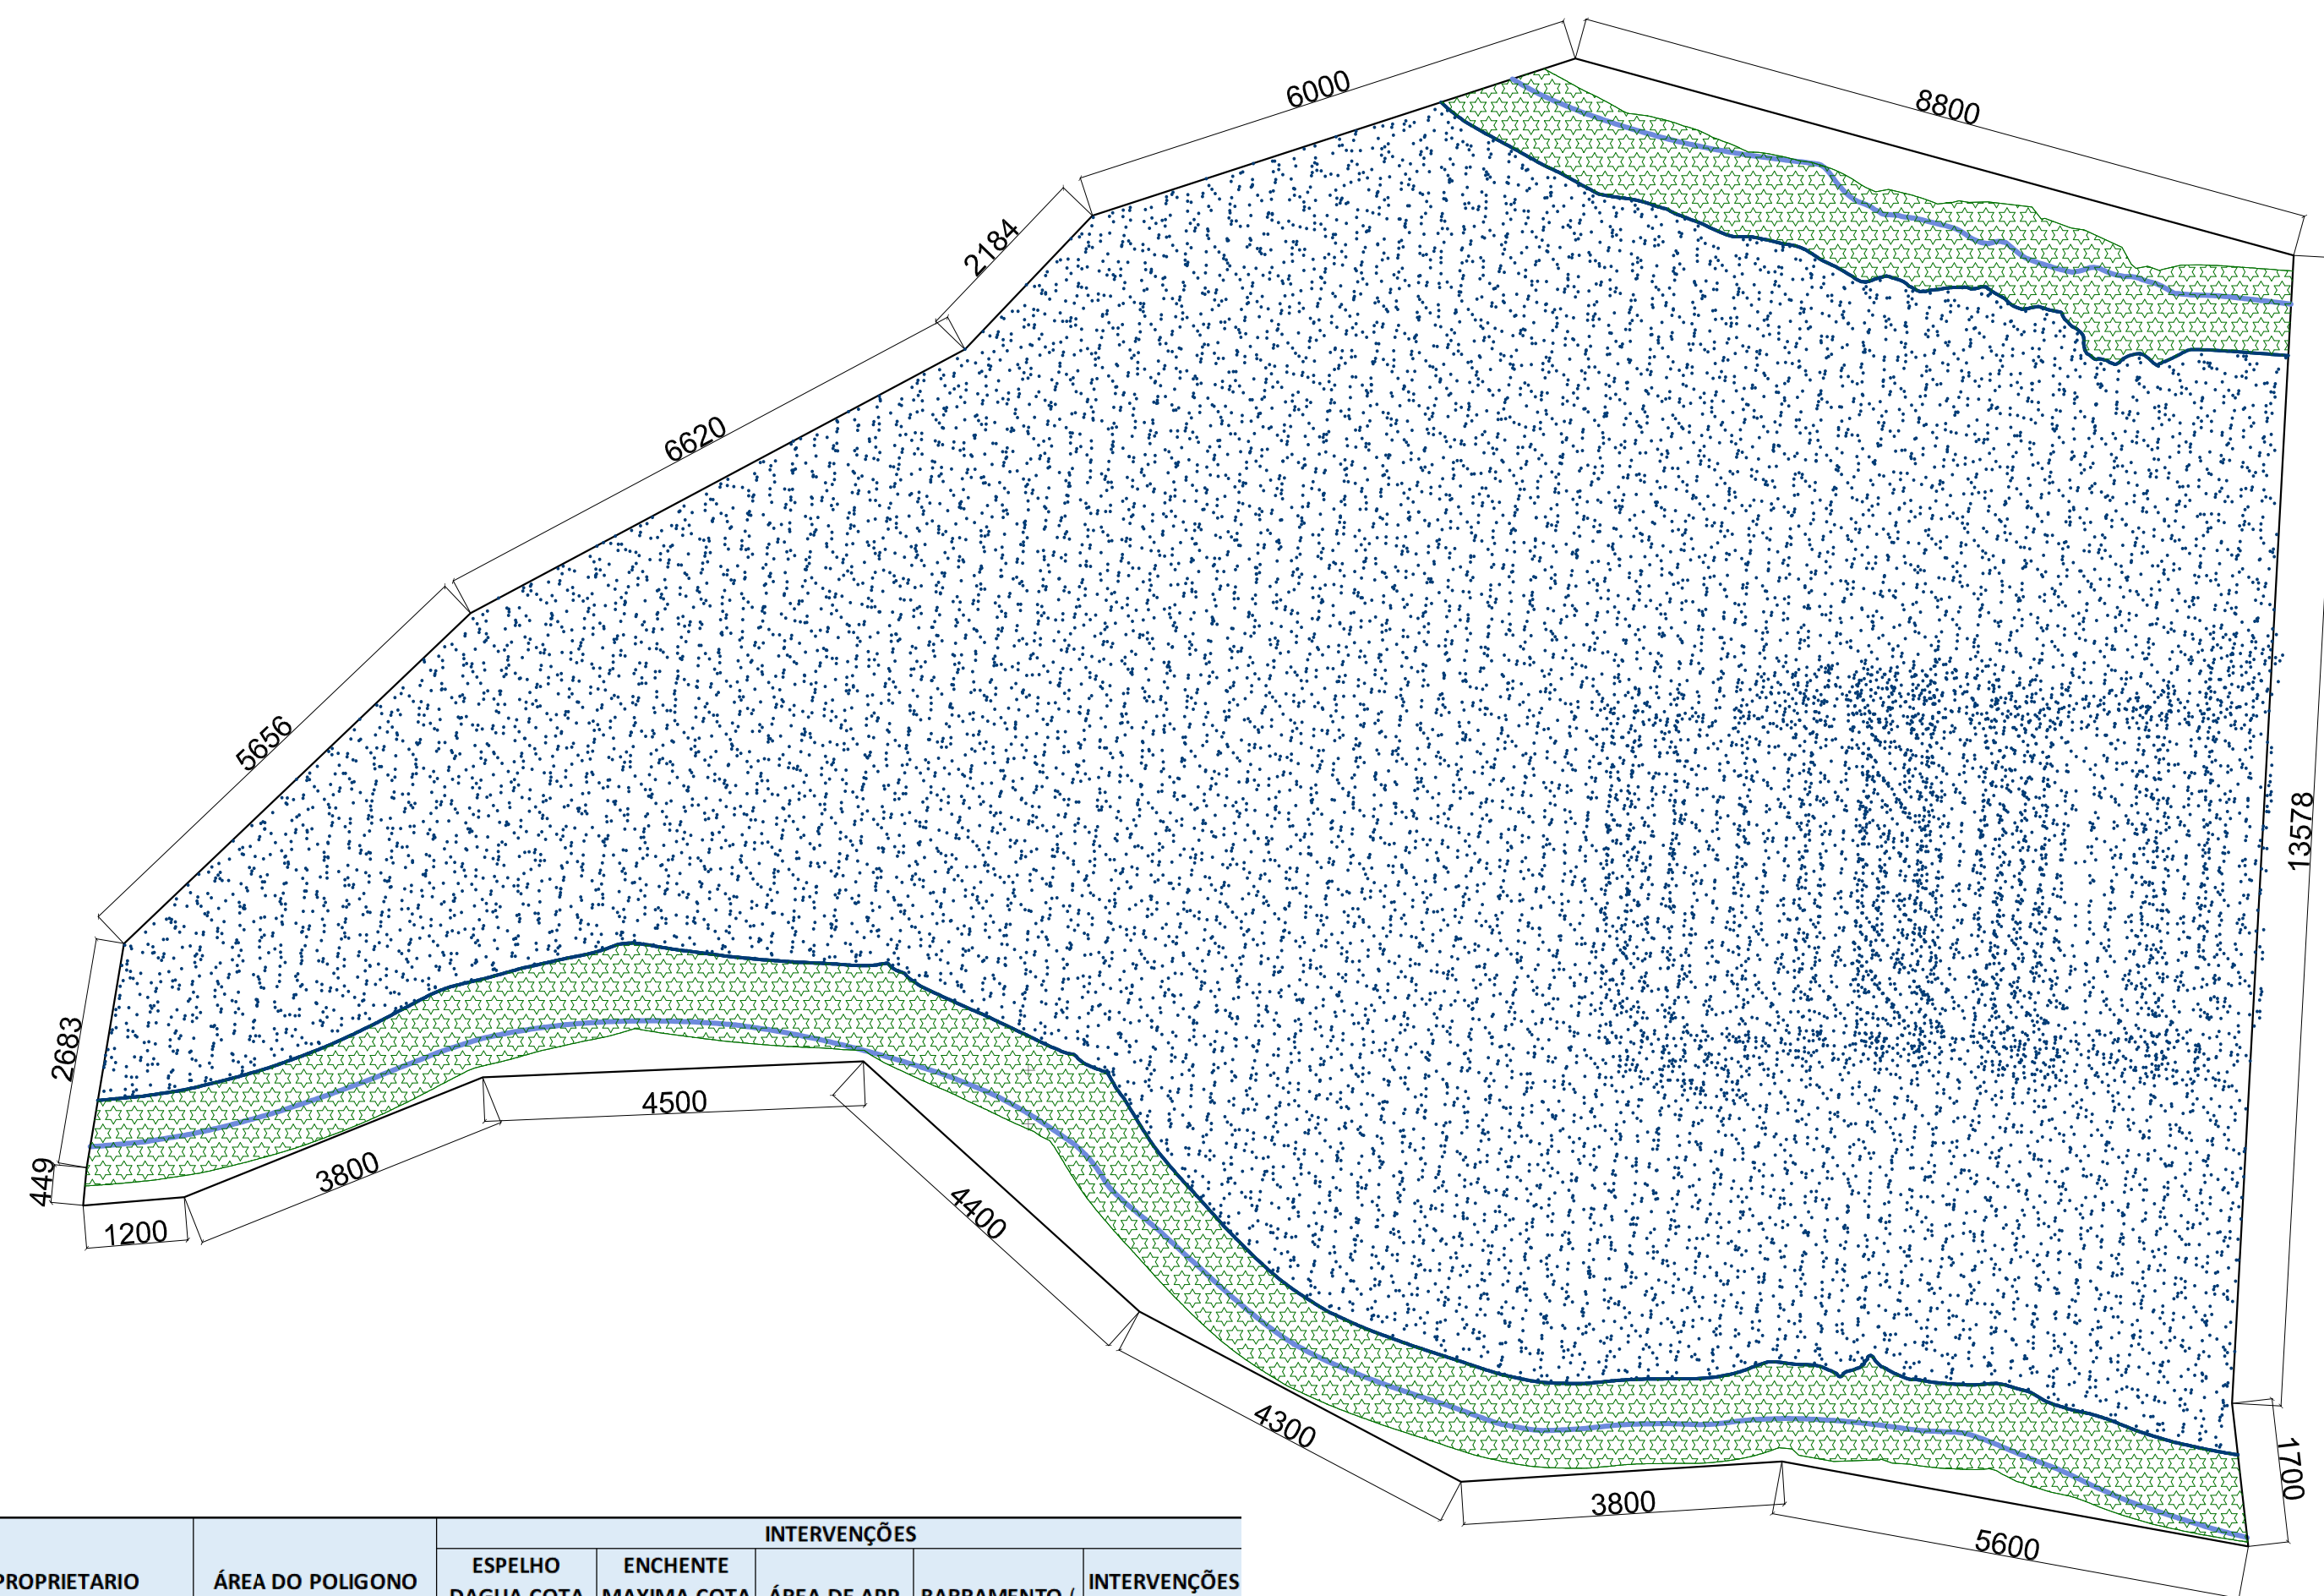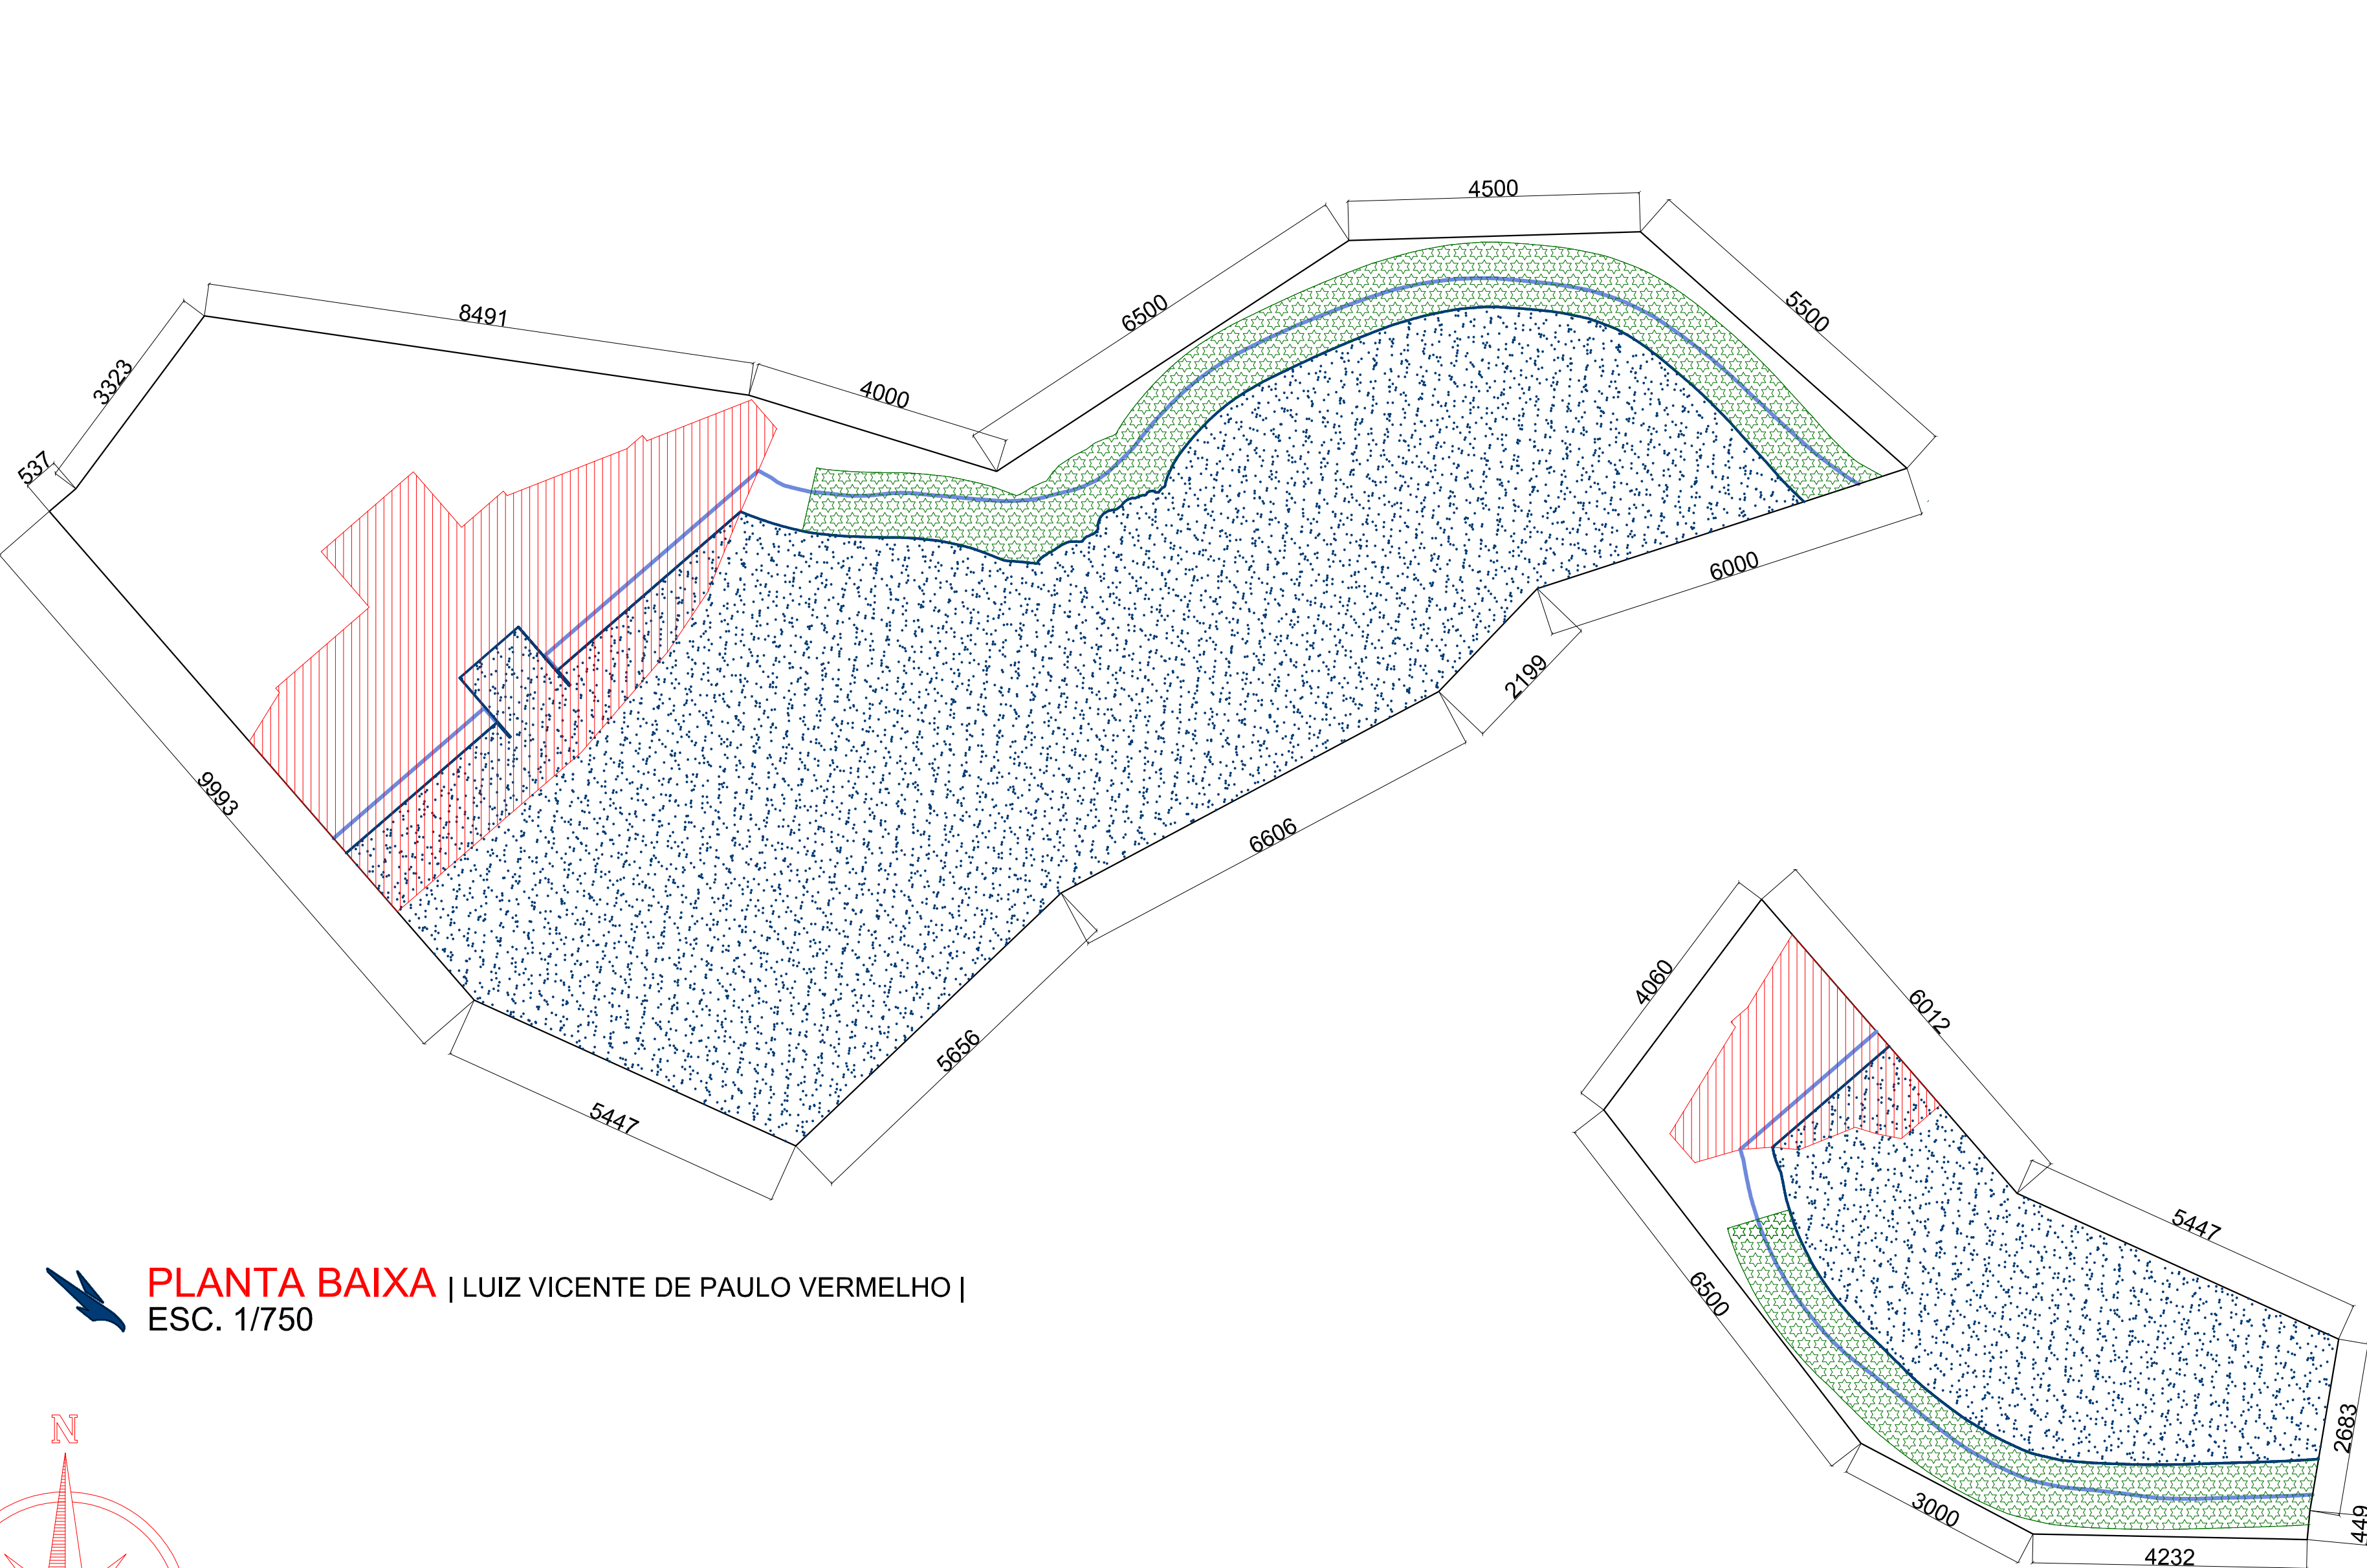

PLANTA BAIXA | LUIZ VICENTE DE PAULO VERMELHO |
ESC. 1/750

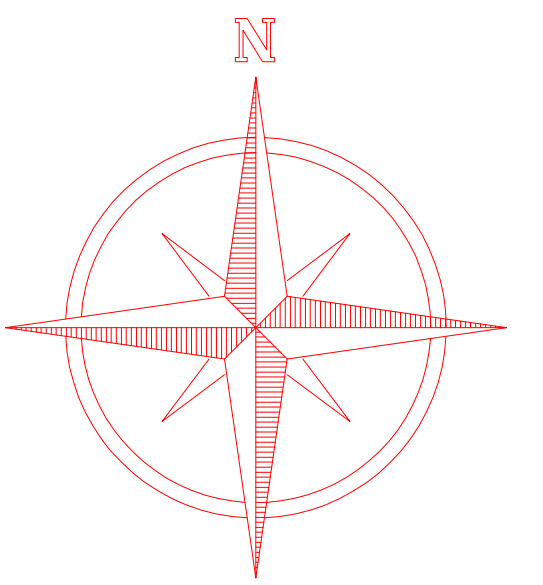

PLANTA BAIXA | GILDO JOSÉ VERMELHO |
ESC. 1/750

PLANTA BAIXA | ROBERTO CARLOS ARRIVABENI |
ESC. 1/750

PROPRIEDADE / PROPRIETÁRIO	ÁREA DO POLÍGONO	INTERVENÇÕES				
		ESPELHO D'ÁGUA COTA 93	ENCHENTE MÁXIMA COTA 94	ÁREA DE APP	BARRAMENTO	INTERVENÇÕES TOTAIS
LUIZ VICENTE DE PAULA VERMELHO CPF: 527.706.807-49	20.019,02	12.311,67	13.639,37	1.813,00	3.100,01	17.451,81
GILDO JOSÉ VERMELHO CPF: 930.797.707-06	5.187,60	2.847,97	3.436,15	989,30	741,55	4.911,68
ROBERTO CARLOS ARRIVABENI CPF: 850.013.687-15	29.019,11	24.206,26	26.856,42	3.803,67		28.009,93
VALTER ARRIVABENI E OUTROS CPF: 050.948.957-53	16.377,64	12.302,51	15.243,38	2.915,70		15.218,21
GENESIO PEREIRA DO NASCIMENTO CPF: 020.313.117-78	17.540,15	4.606,38	5.399,51	9.291,23		14.690,74
GERALDO ARRIVABENI CPF: 057.684.437-38	4.717,86	1.075,22	1.800,36	3.113,20		4.182,68
TOTAIS	92.861,38	57.350,00	66.375,19	21.926,10	3.841,56	84.465,05

* CÁLCULO INTERVENÇÃO TOTAL, DESCONTADO ÁREA DE SOBREPOSIÇÃO SOBRE ESTRUTURA DO BARRAMENTO E ENTRE ÁREA ALAGADA MÁX. E APP
** CÁLCULO DA ESTRUTURA DO BARRAMENTO FOI CONSIDERADO INCLUSIVE ÁREA DO ENROCAMENTO DIMENSIONADO A FRENTE DO VERTEDOURO

COMPASS
CONSULTORIA E PROJETOS ASSOCIADOS

ORGANOS PÚBLICOS I

11 de Novembro de 2024

PROPRIETÁRIO

AUTOR DO PROJETO

RESPONSÁVEL TÉCNICO

ARQUIVO I

PROJETO DAS DIVISAS E IMPACTOS

CONTEÚDO I

DESCRIÇÃO I

ESCALA I

INDICADAS

ÁREA I

PRIMEIRA I

COTA I

70

DIVISAS E DESMEMBRAMENTO

LEGENDA

- ALAGAMENTO EM CHEIAS
- ESPELHO D'ÁGUA
- DELIMITAÇÃO ÁREA DE APP

PROPRIEDADE / PROPRIETÁRIO	ÁREA DO POLIGONO	INTERVENÇÕES				
		ESPELHO D'ÁGUA COTA 93	ENCHENTE MÁXIMA COTA 94	ÁREA DE APP	BARRAMENTO (	INTERVENÇÕES TOTAIS
LUIZ VICENTE DE PAULA VERMELHO CPF: 572.706.807-49	20.019,02	12.311,67	13.639,37	1.813,00	3.100,01	17.451,81
		f= 1.100,57 < - área sobre barramento				
GILDO JOSÉ VERMELHO CPF: 930.797.707-06	5.187,60	2.847,97	3.436,15	989,30	741,55	4.911,68
		f= 255,32 < - área sobre barramento				
ROBERTO CARLOS ARRIVABENI CPF: 850.013.687-15	29.019,11	24.206,26	26.856,42	3.803,67		28.009,93
VALTER ARRIVABENI E OUTROS CPF: 050.948.957-53	16.377,64	12.302,51	15.243,38	2.915,70		15.218,21
GENESIO PEREIRA DO NASCIMENTO CPF: 020.313.117-78	17.540,15	4.606,38	5.399,51	9.291,23		14.690,74
GERALDO ARRIVABENI CPF: 057.684.437-38	4.717,86	1.075,22	1.800,36	3.113,20		4.182,68
TOTAIS	92.861,38	57.350,00	66.375,19	21.926,10	3.841,56	84.465,05

* CALCULO INTERVENÇÃO TOTAL, DESCONTADO ÁREA DE SOBREPÓSICÃO SOBRE ESTRUTURA DO BARRAMENTO E ENTRE ÁREA ALAGADA MÁX. E APP
** CALCULO DA ESTRUTURA DO BARRAMENTO FOI CONSIDERADO INCLUSIVE ÁREA DO ENROCAMENTO DIMENSIONADO A FRENTE DO VERTEDOURO

PLANTA BAIXA | GENESIO PEREIRA DO NASCIMENTO | ESC. 1/750

PLANTA BAIXA | GERALDO ARRIVABENI | ESC. 1/750

PLANTA BAIXA | VALTER ARRIVABENI E OUTROS | ESC. 1/750



ORGÃOS PÚBLICOS |

ARQ. 25.2024.compass

11 de Novembro de 2024

PROPRIETÁRIO:

PREFEITURA MUNICIPAL DE MARILÂNDIA
CNPJ: 27.774.176/0001-04

AUTOR DO PROJETO

ANTONIO LEANDRO SCHMIDT 14949457705
ENG. CIVIL ANTONIO LEANDRO SCHMIDT
CREA ES - 040236/D

RESPONSÁVEL TÉCNICO

ANTONIO LEANDRO SCHMIDT 14949457705
ENG. CIVIL ANTONIO LEANDRO SCHMIDT
CREA ES - 040236/D

ASSUNTO |

PROJETO DAS DIVISAS E IMPACTOS

CONTEÚDO |

PLANTA GERAL E DETALHAMENTO

ENDEREÇO |

ZONA RURAL DO DISTRITO DE SAPUCAIA,
MUNICÍPIO DE MARILÂNDIA, ESPÍRITO SANTO.

ESCALA |

INDICADAS

ÁREA |

-m²

PRANCHAS |

02 / 02

CONJ.

10

UMA EMPRESA DO GRUPO:

midt | ENGENHARIA

DIVISAS E DESMEMBRAMENTO